

INMO
desarrollos

MARQUIS
VILLA MORRA



MARQUIS

VILLA MORRA


AVANCES DE OBRA

ENERO 2022

NIVELES DE DEPARTAMENTOS:

AVANCE ACTUAL DE LOS PRINCIPALES RUBROS POR PISO:


Piso 1.

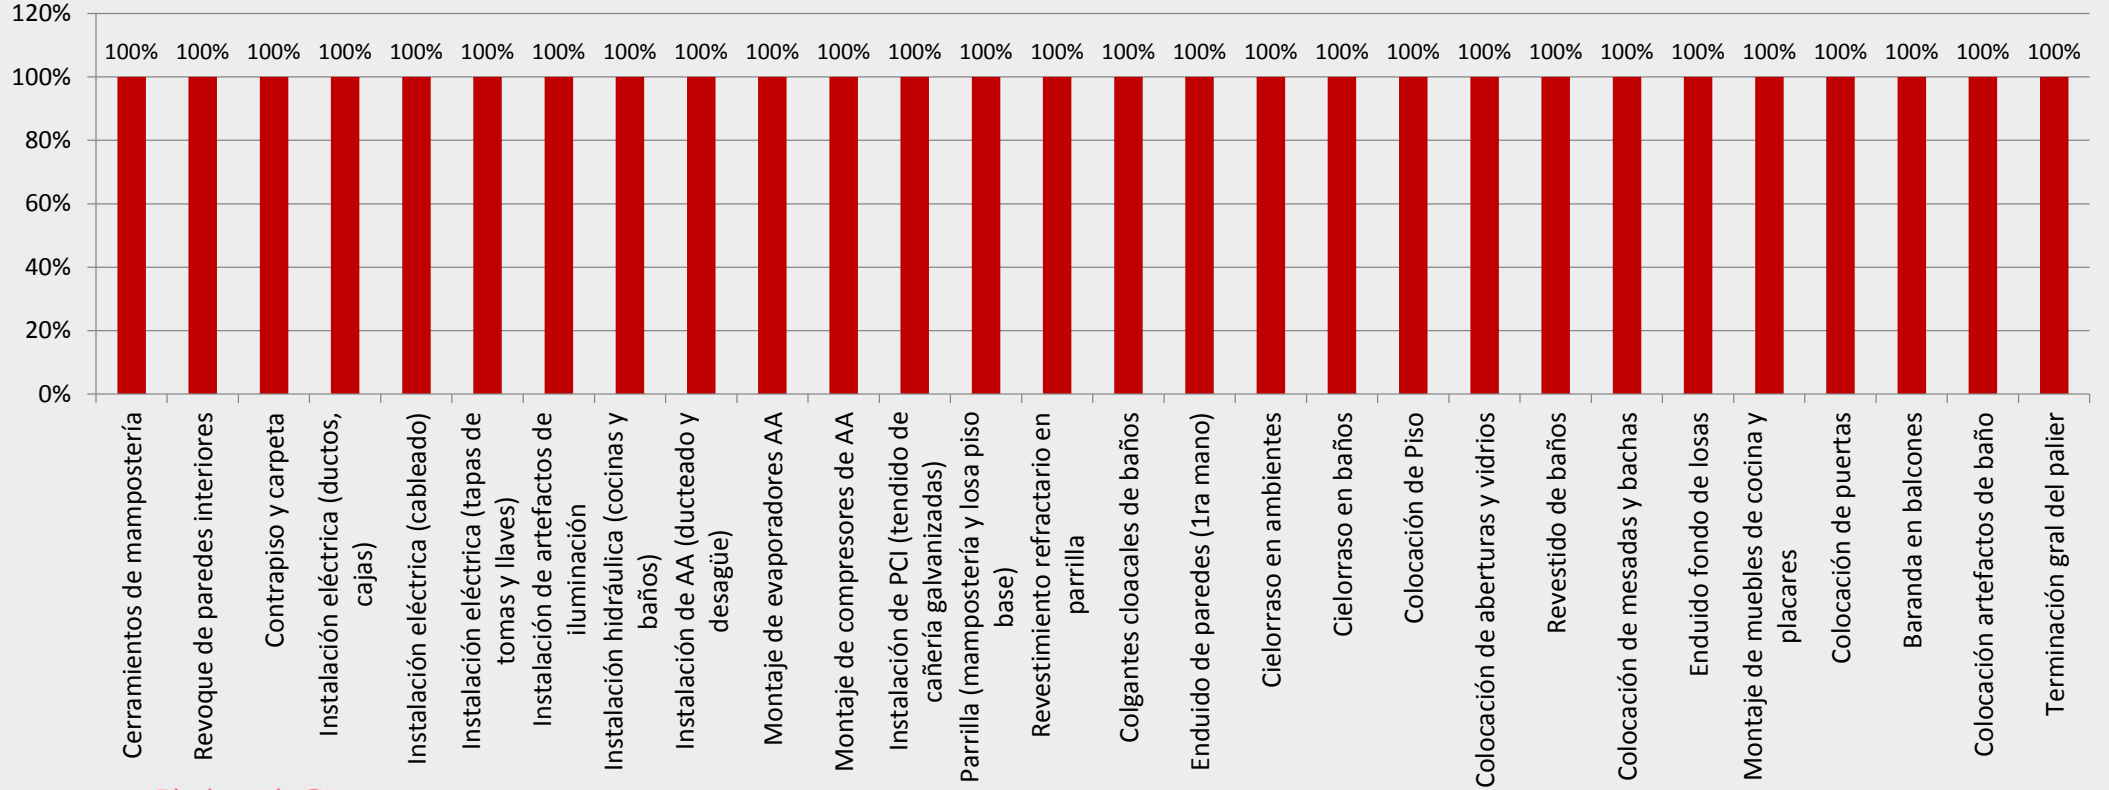

NIVELES DE DEPARTAMENTOS:

AVANCE ACTUAL DE LOS PRINCIPALES RUBROS POR PISO:


Piso 2.

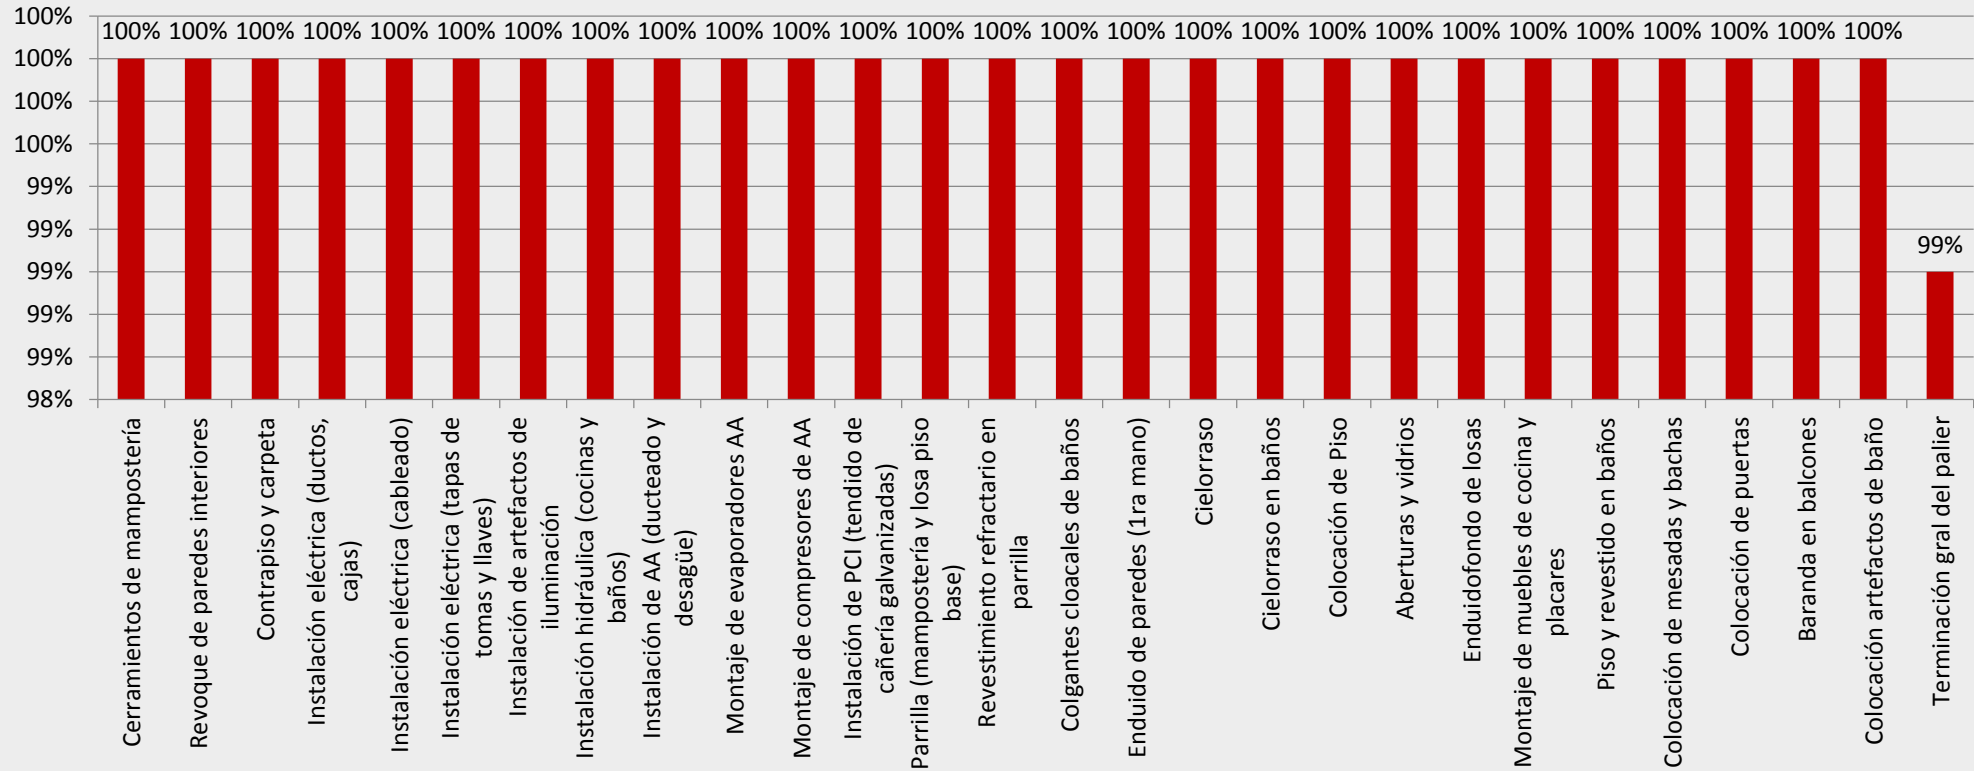

NIVELES DE DEPARTAMENTOS:

AVANCE ACTUAL DE LOS PRINCIPALES RUBROS POR PISO:


Piso 3.

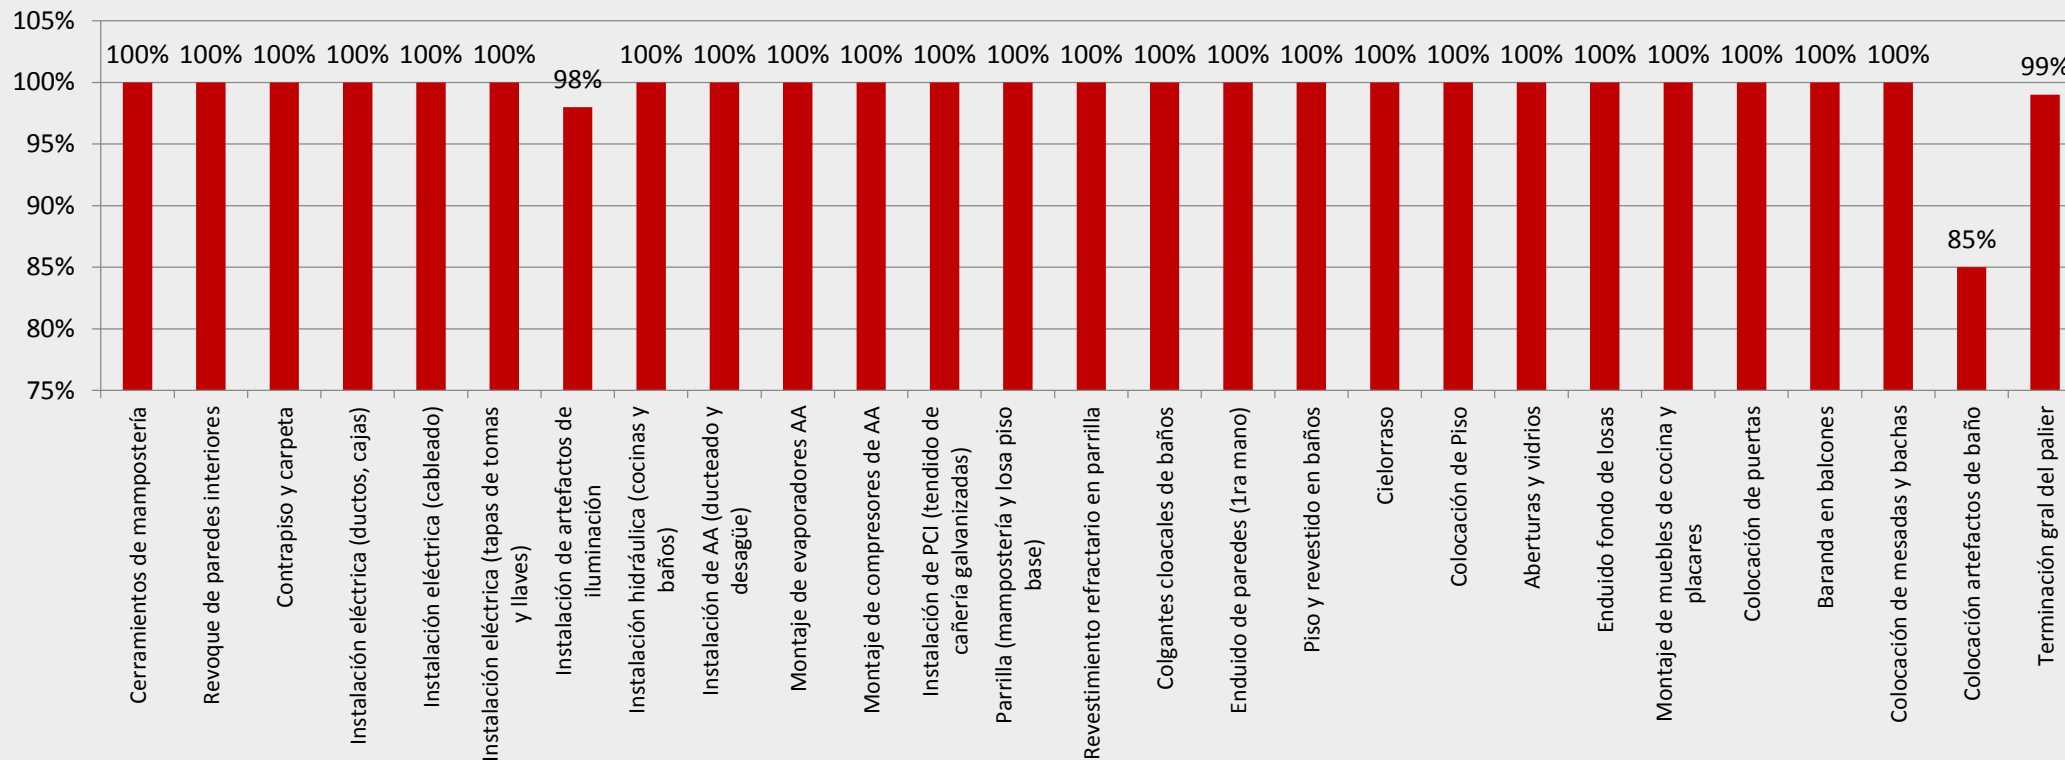

NIVELES DE DEPARTAMENTOS:

AVANCE ACTUAL DE LOS PRINCIPALES RUBROS POR PISO:


Piso 4.

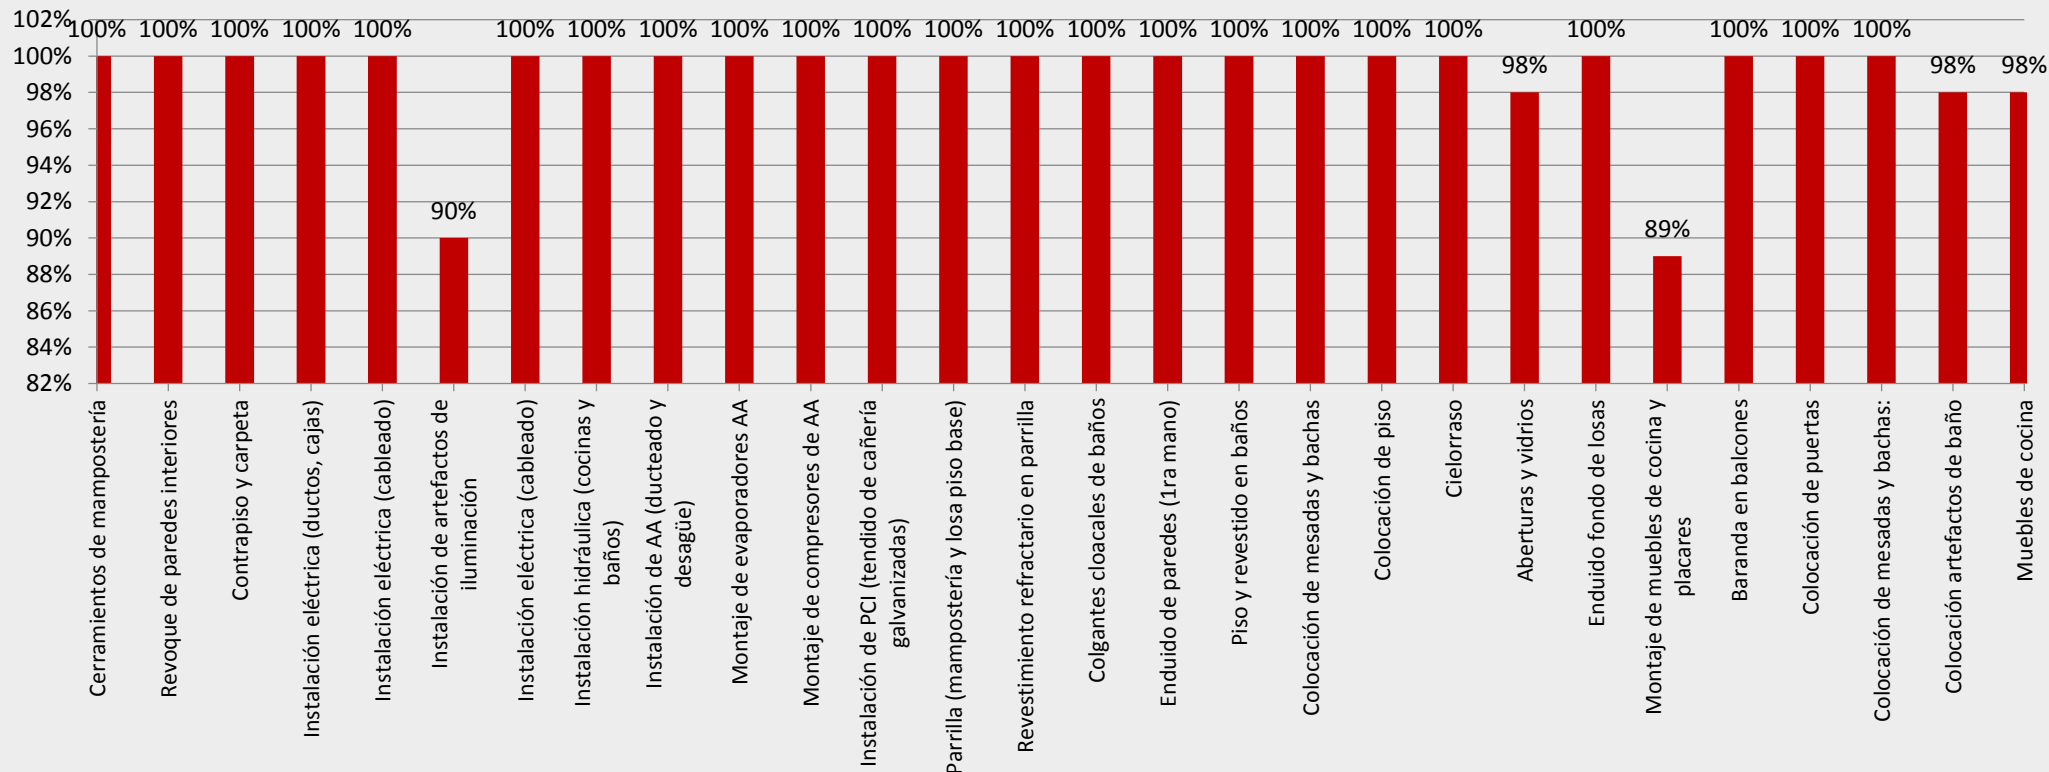

NIVELES DE DEPARTAMENTOS:

AVANCE ACTUAL DE LOS PRINCIPALES RUBROS POR PISO:


Piso 5.

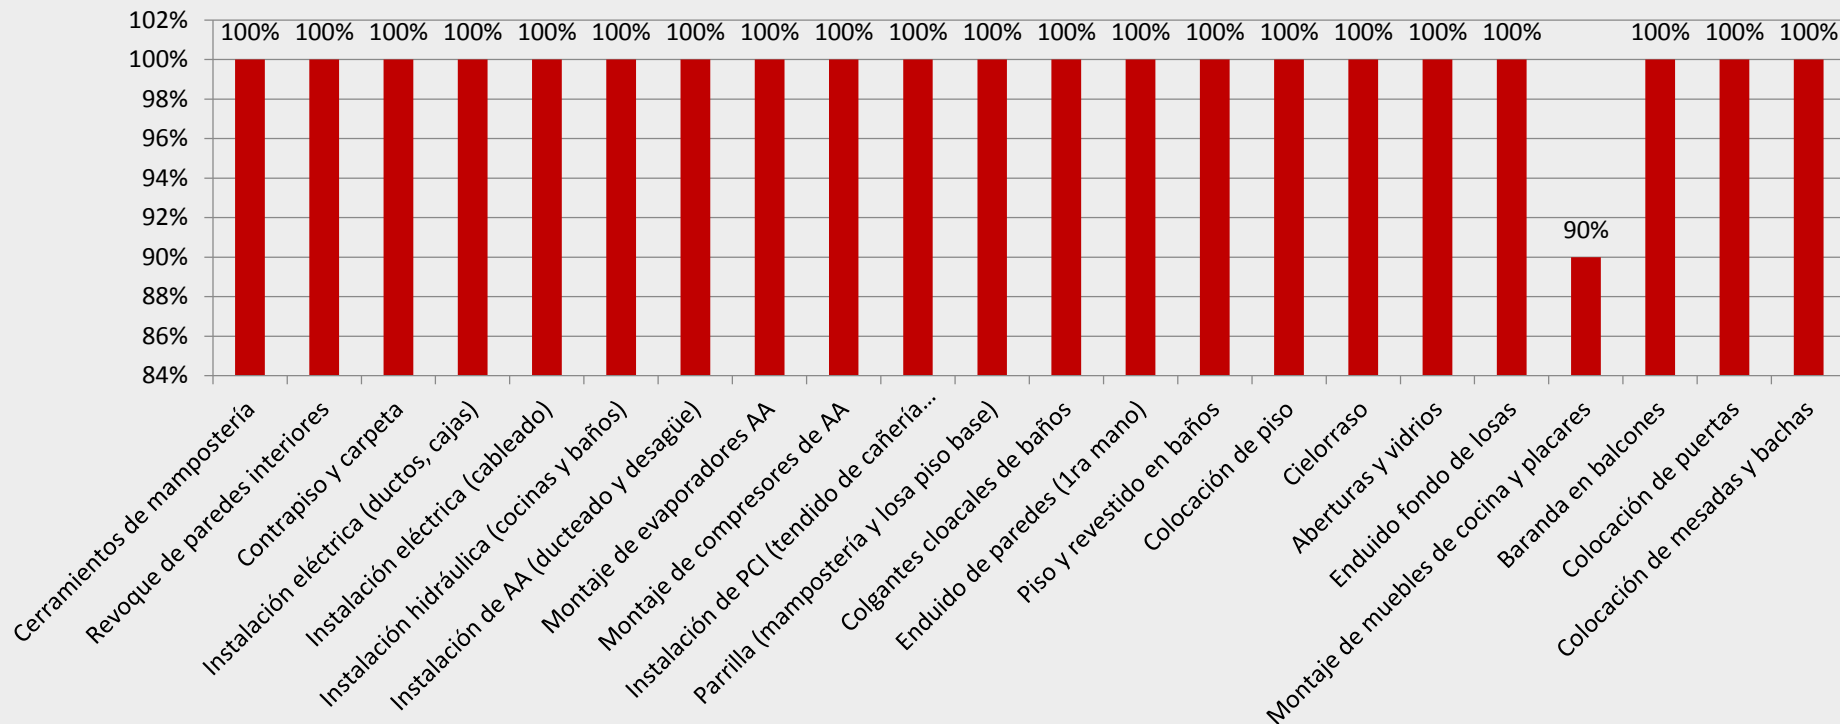

NIVELES DE DEPARTAMENTOS:

AVANCE ACTUAL DE LOS PRINCIPALES RUBROS POR PISO:


Piso 6.

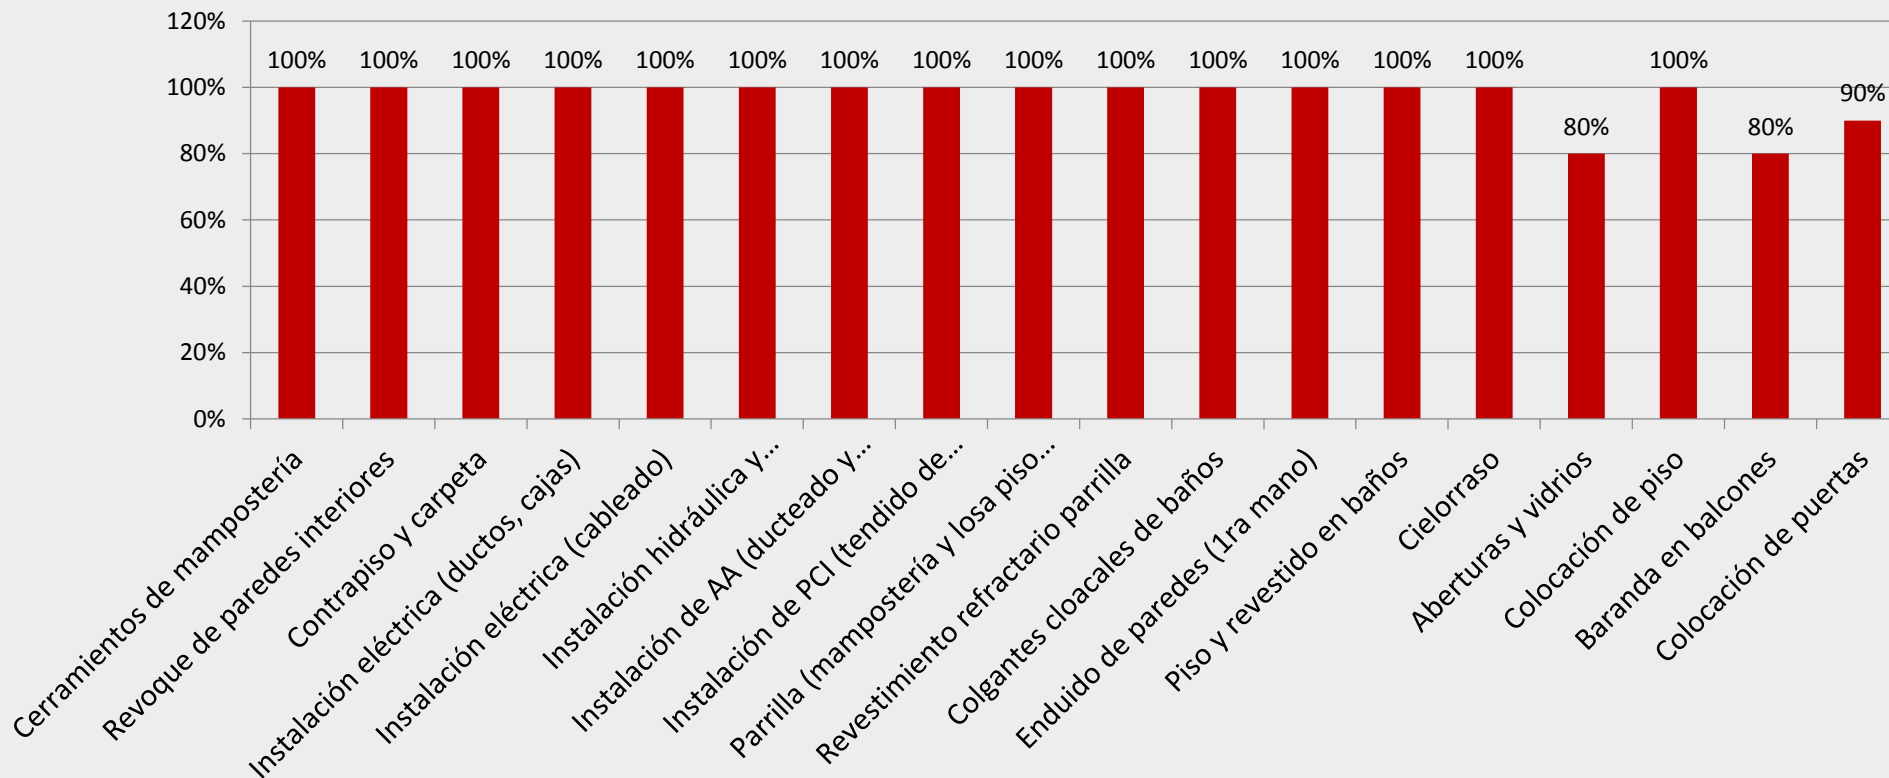

NIVELES DE DEPARTAMENTOS:

AVANCE ACTUAL DE LOS PRINCIPALES RUBROS POR PISO:


Piso 7.

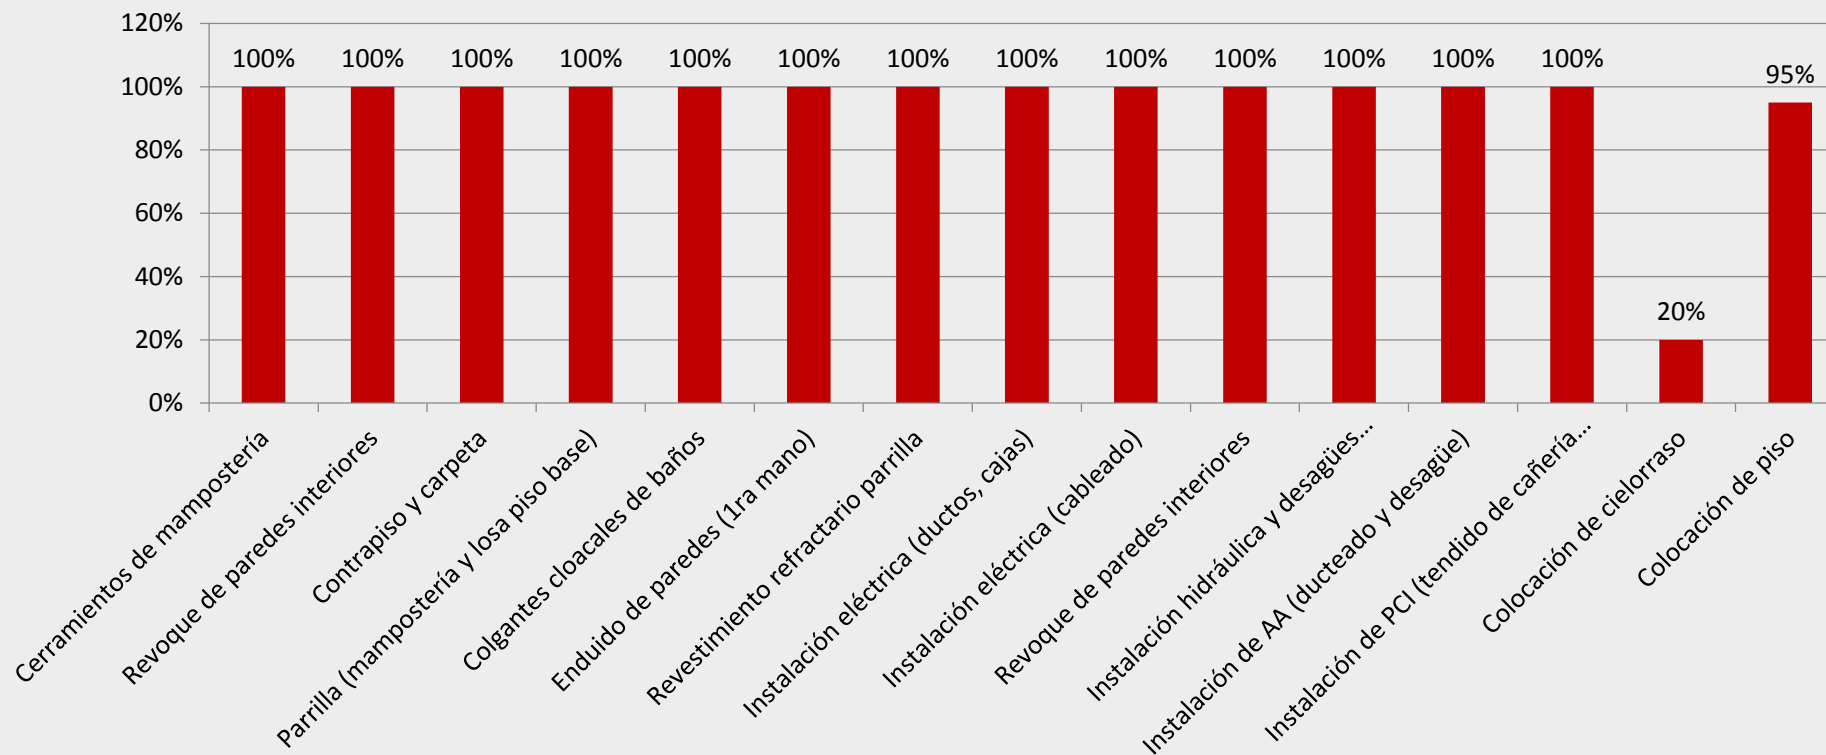

NIVELES DE DEPARTAMENTOS:

AVANCE ACTUAL DE LOS PRINCIPALES RUBROS POR PISO:


Piso 8.

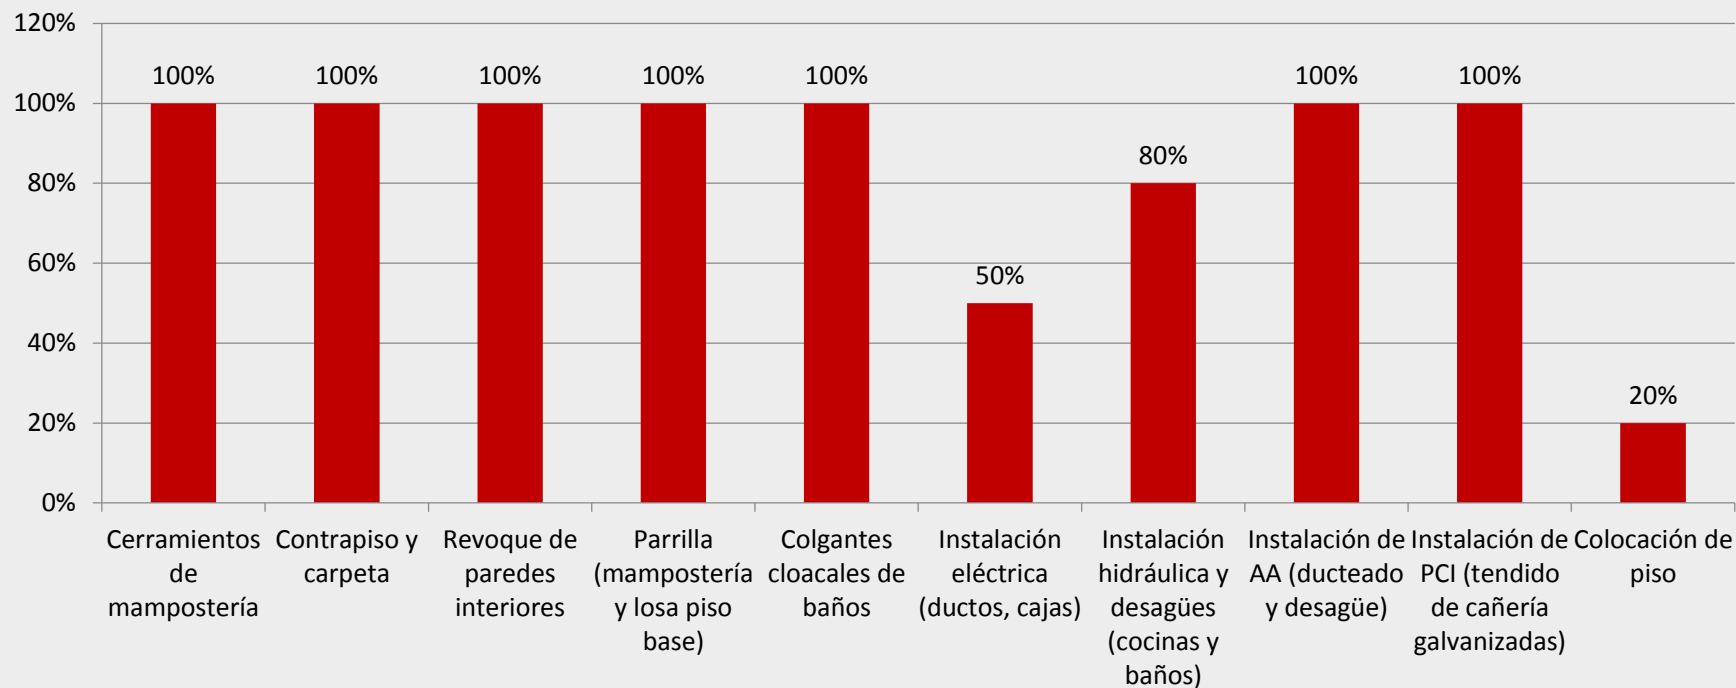

NIVELES DE DEPARTAMENTOS:

AVANCE ACTUAL DE LOS PRINCIPALES RUBROS POR PISO:


Piso 9.

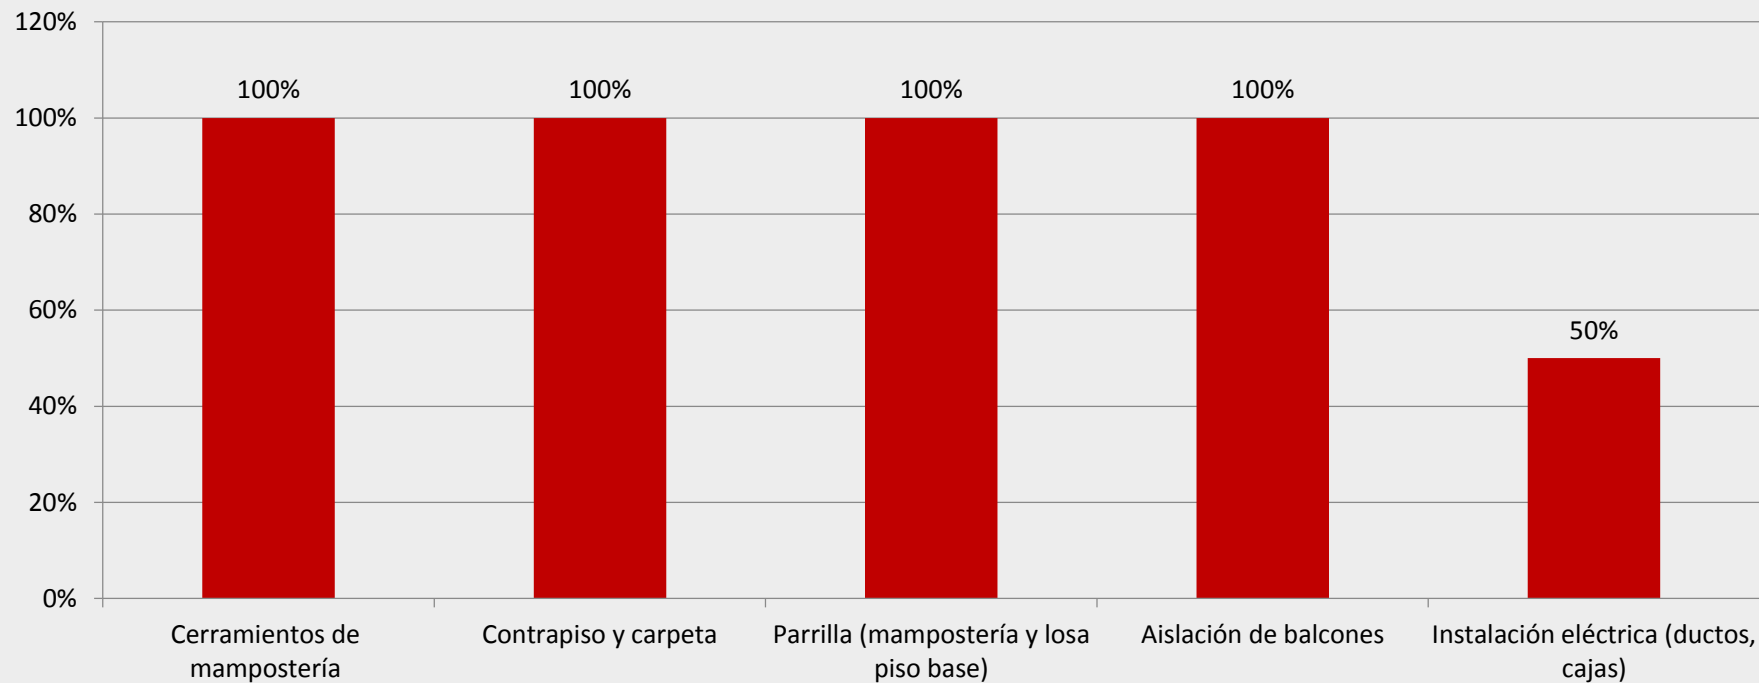

NIVELES DE DEPARTAMENTOS:

AVANCE ACTUAL DE LOS PRINCIPALES RUBROS POR PISO:


Piso 10.

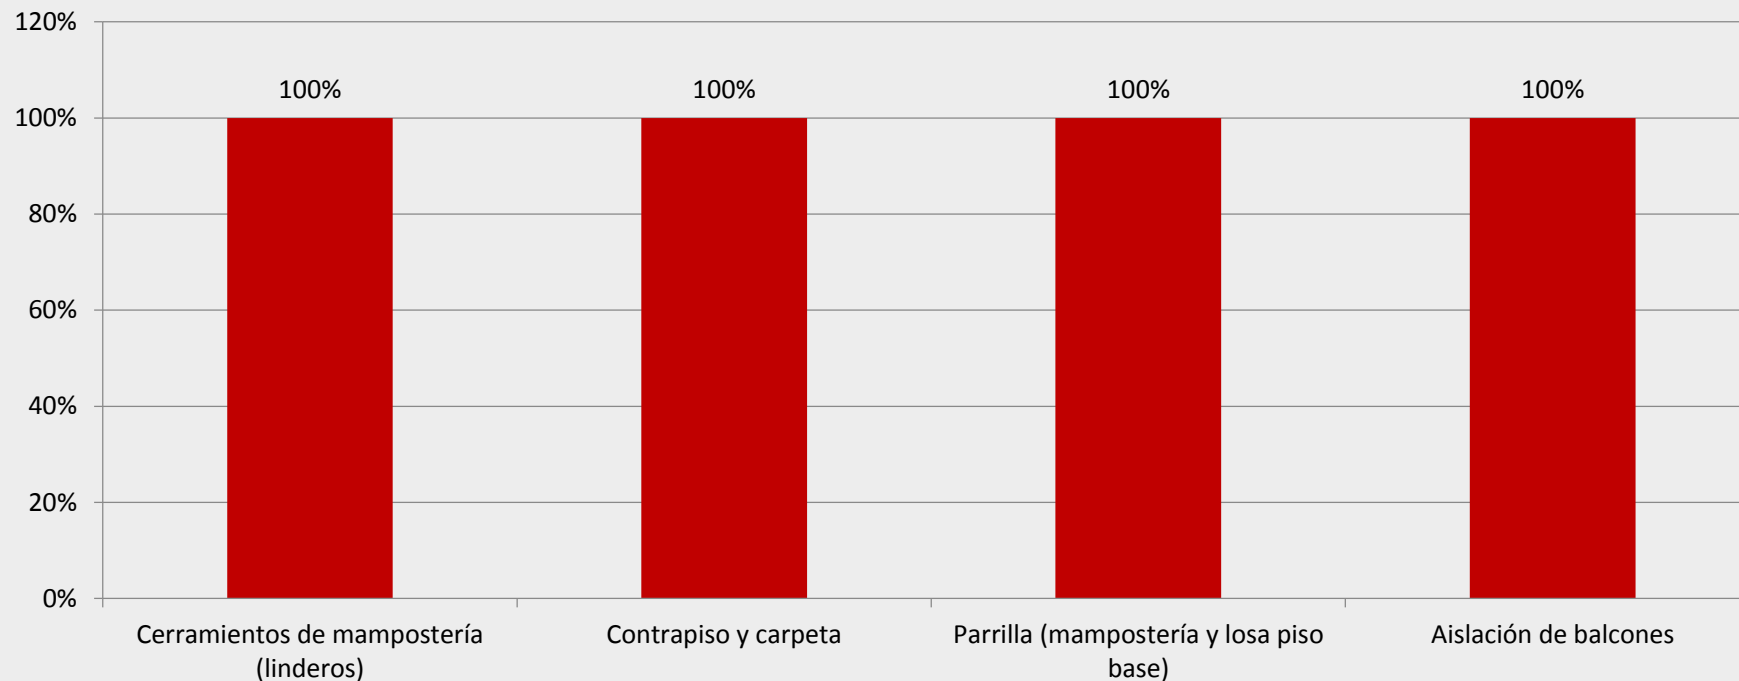

NIVELES DE DEPARTAMENTOS:

AVANCE ACTUAL DE LOS PRINCIPALES RUBROS POR PISO:


Piso 11.

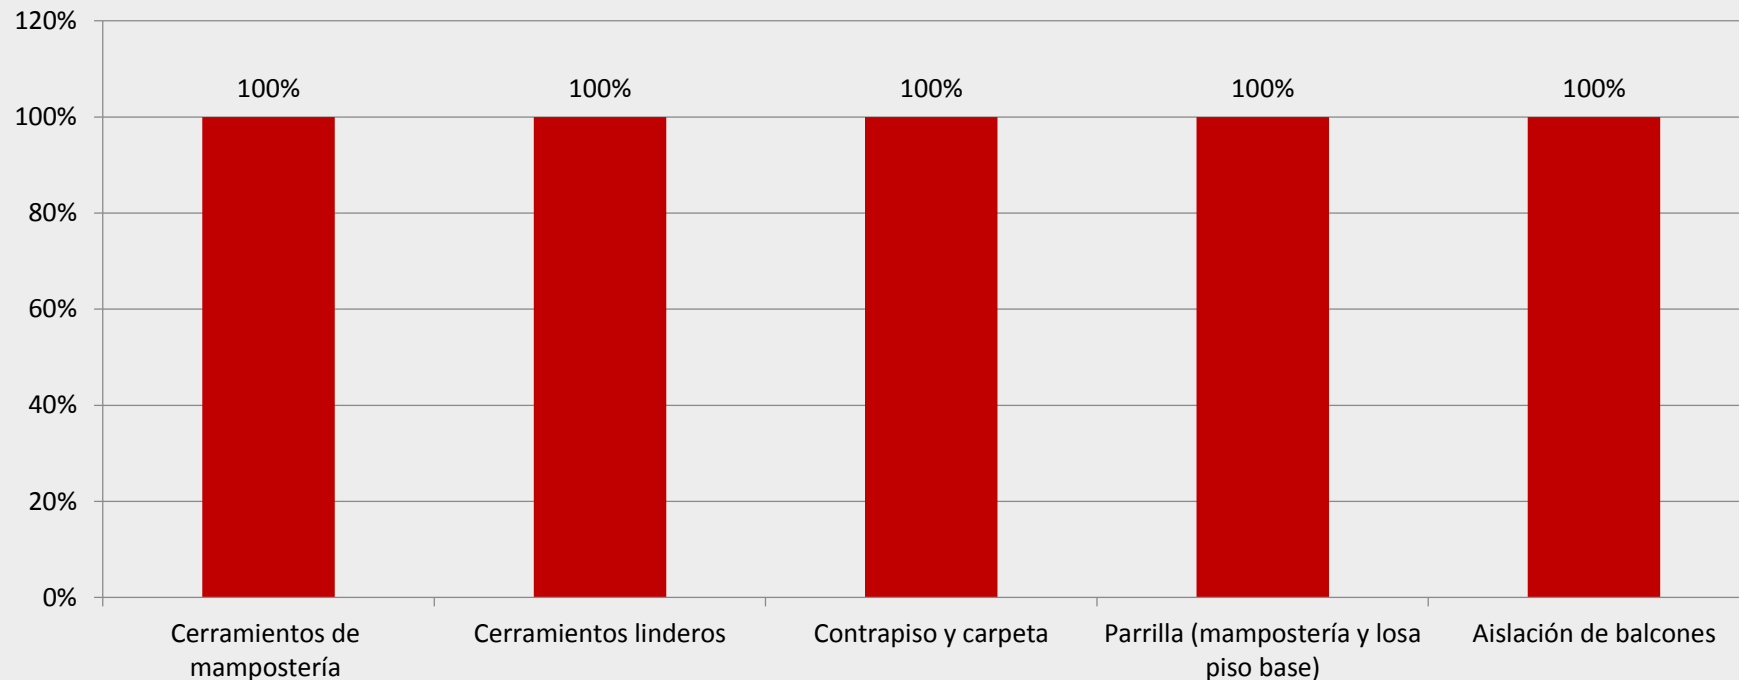

NIVELES DE DEPARTAMENTOS:

AVANCE ACTUAL DE LOS PRINCIPALES RUBROS POR PISO:


Piso 12.

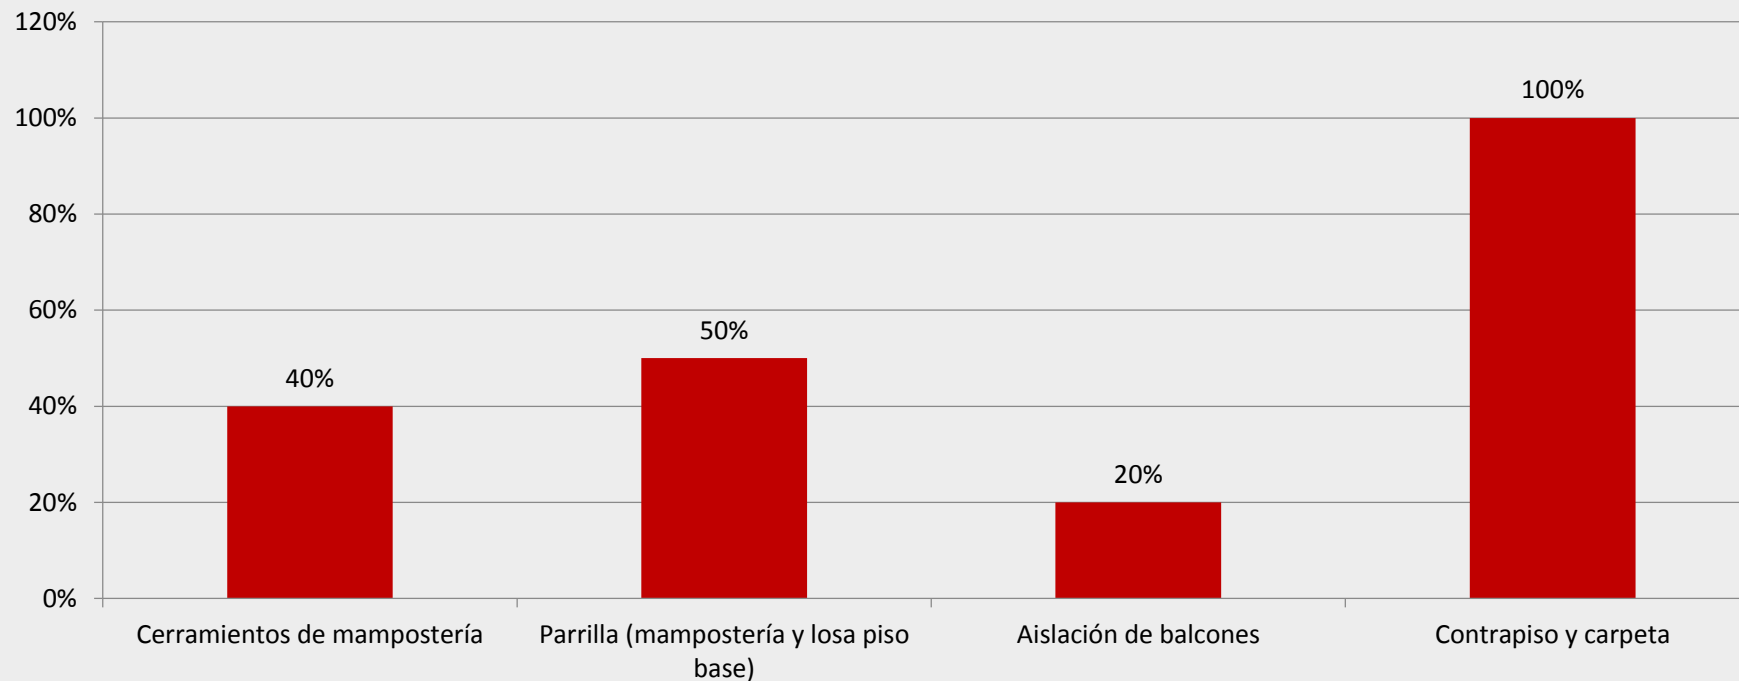

NIVELES DE DEPARTAMENTOS:

AVANCE ACTUAL DE LOS PRINCIPALES RUBROS POR PISO:

Piso 13.

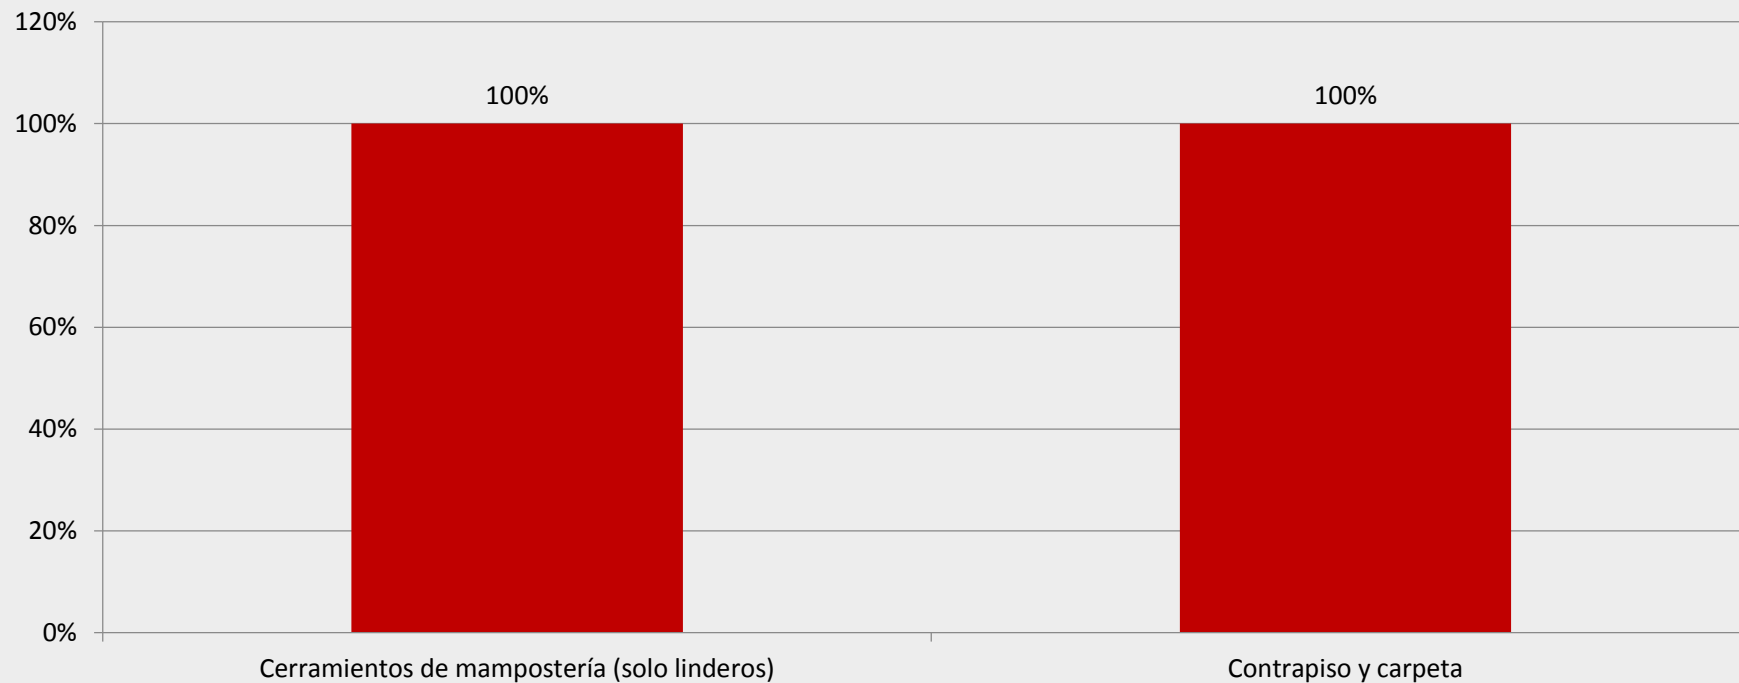



Vista actual avances en palier del piso 4



Pulsadores de alarma de PCI y alarma audio visual piso 4



Avances palier piso 5



Montaje muebles de cocina en el 5C



Placares y puertas piso 5



Vista actual ambientes en el 5A



Revestido de baños piso 6



Avances en el 6B



Puertas en el piso 6



Cielorraso en el 6F



Puertas interiores piso 6



Avance actual del 7C



Piso, enduido e instalaciones en el 7B



Instalaciones AA y PCI piso 8



Colocación de piso en departamentos nivel 8



Cerramiento de mampostería en el 9E



Contrapiso y carpeta piso 11



Contrapiso y carpeta en el piso 12




Mampostería piso 12



Vista actual piso 13

NIVEL DE AZOTEA 1 y 2:

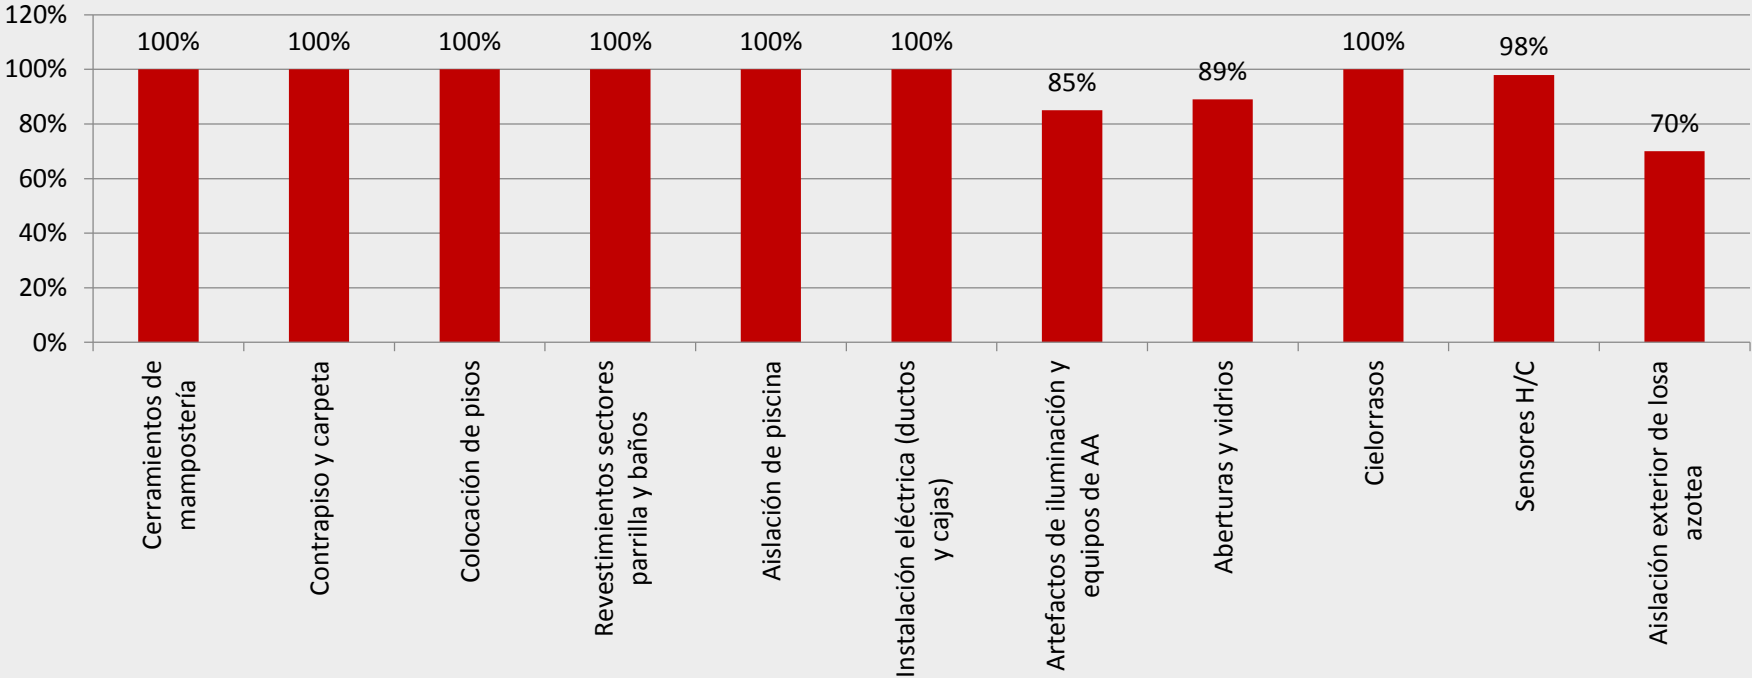



Vista actual ambientes del nivel de azotea 2 y sus terminaciones



Azotea nivel 2- ambientes



Avance en sectores de azotea nivel 1



Avance en sector de quincho azotea nivel 1



Piso y revestimientos sector parrilla azotea 1



Avance en los revestimientos



Piso, cielorraso, instalaciones y enduido en ambientes de azotea 1



Trabajo actual de aislación en exterior de azotea nivel 1




Aislación con membrana 4mm en azotea



Aislación y pruebas de agua en piscina



Vista desde exterior azotea 1

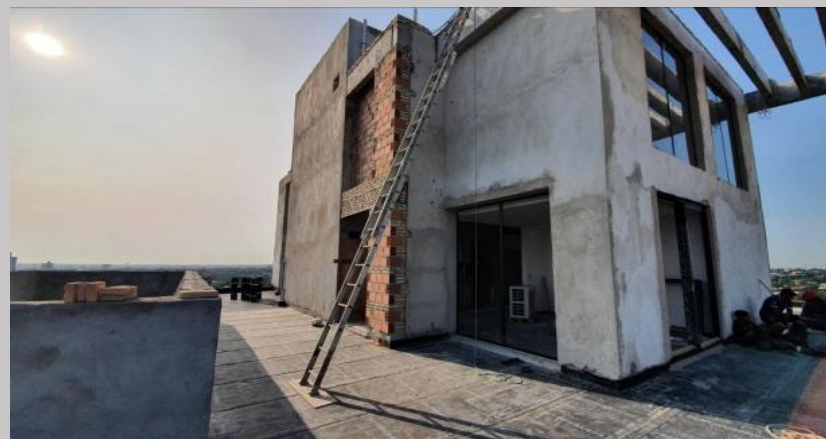

Vista actual nivel de azotea

AVANCES EN OTROS RUBROS Y NIVELES:



Tendido de cables en bandeja hacia PD Ande y Trafos



Trabajos de instalacion de llaves TM en gabinete de medidores Ande



Canteros extintores y aislación



Trabajos de piso de hormigón helicóptado en estacionamientos

AVANCES EN OTROS RUBROS Y NIVELES:



Piso de hormigón en sector estacionamiento de PB



Ductos para presurización de caja de escalera




Colocación de piso vereda sobre Pacheco



Portones basculantes en acceso SS y PB

PORCENTAJE DE AVANCE EN OTROS SECTORES:

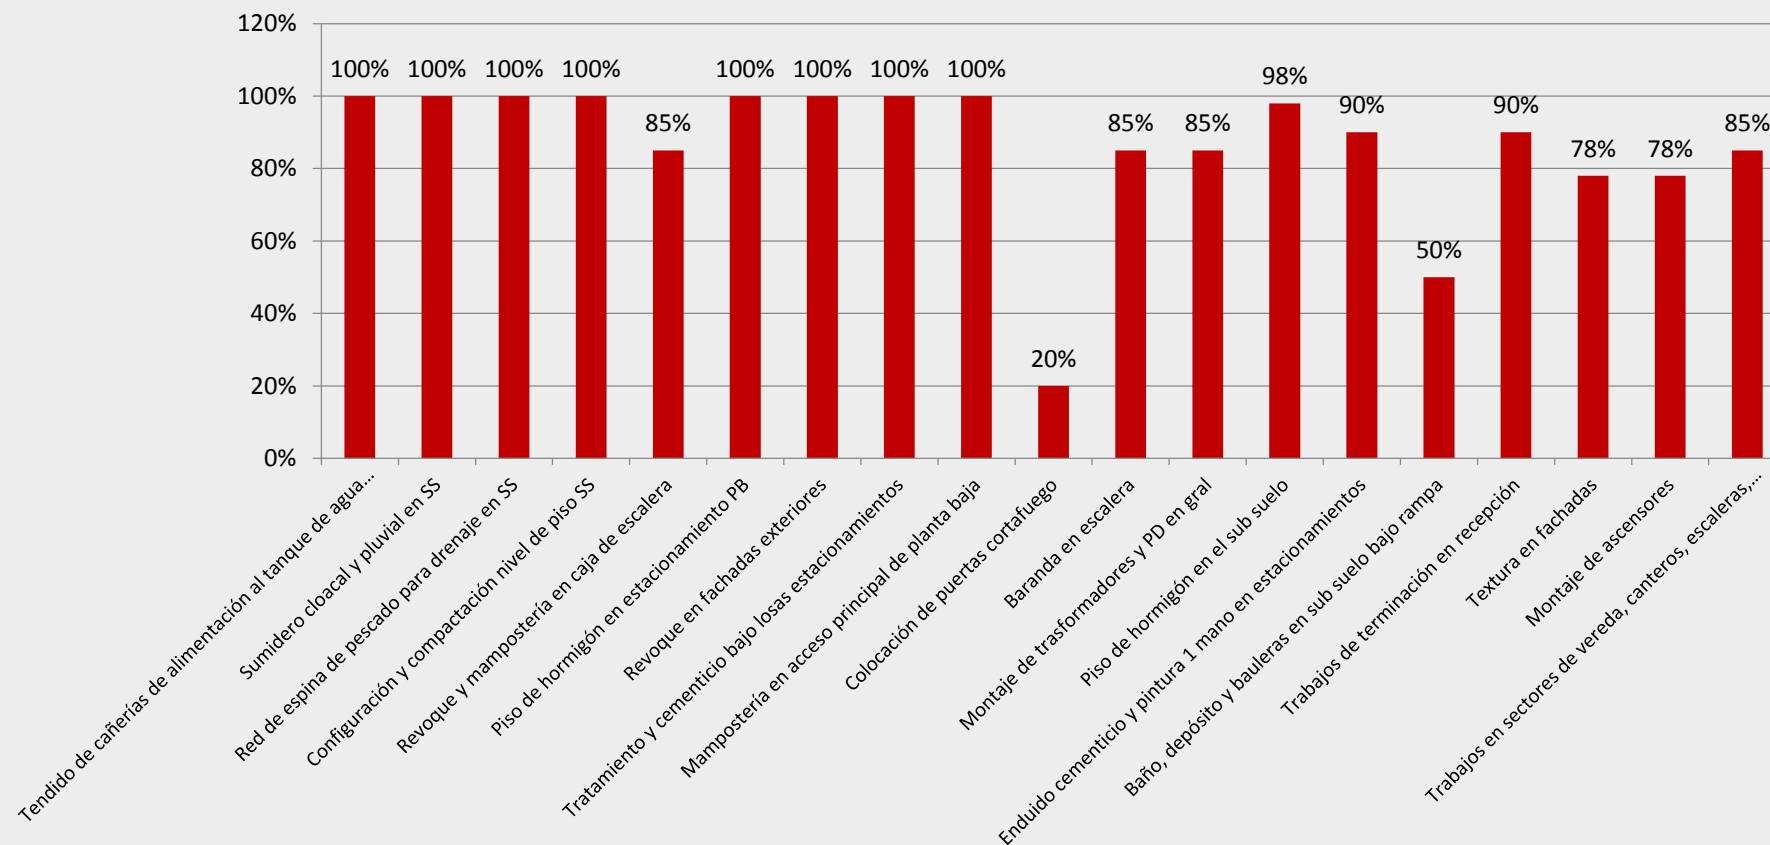


A continuación, algunas tomas fotográficas actuales de las fachadas:



Trabajos de terminaciones en zona del acceso principal



Vista actual sector acceso principal sobre Torreani Viera

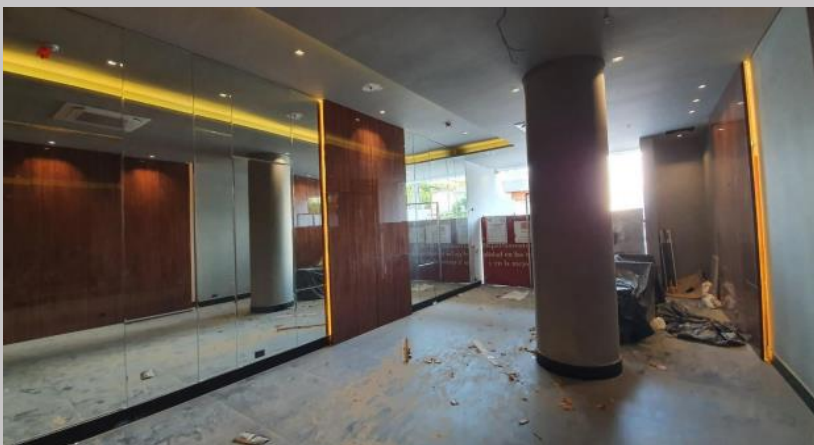

Trabajos actuales en sector de la recepción




Terminaciones en recepción



Una vista desde otra perspectiva del avance



Vista en perspectiva de la fachada principal

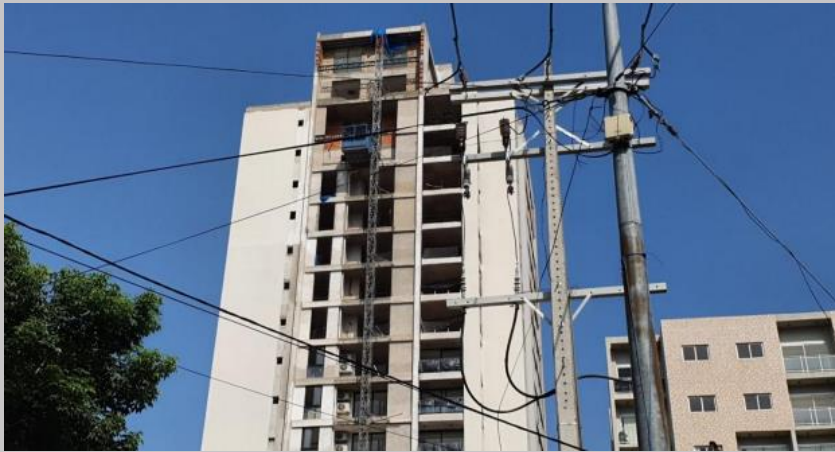

Vista posterior actual



Vista actual desde esquina de Pacheco y Torreani Viera

Desarrola y Comercializa:

INMO
desarrollos

 +595 981 442 600

 ventas@inmo.com.py

 www.inmo.com.py

  @inmodesarrollos